


Załącznik do wniosku

Skala 1:500

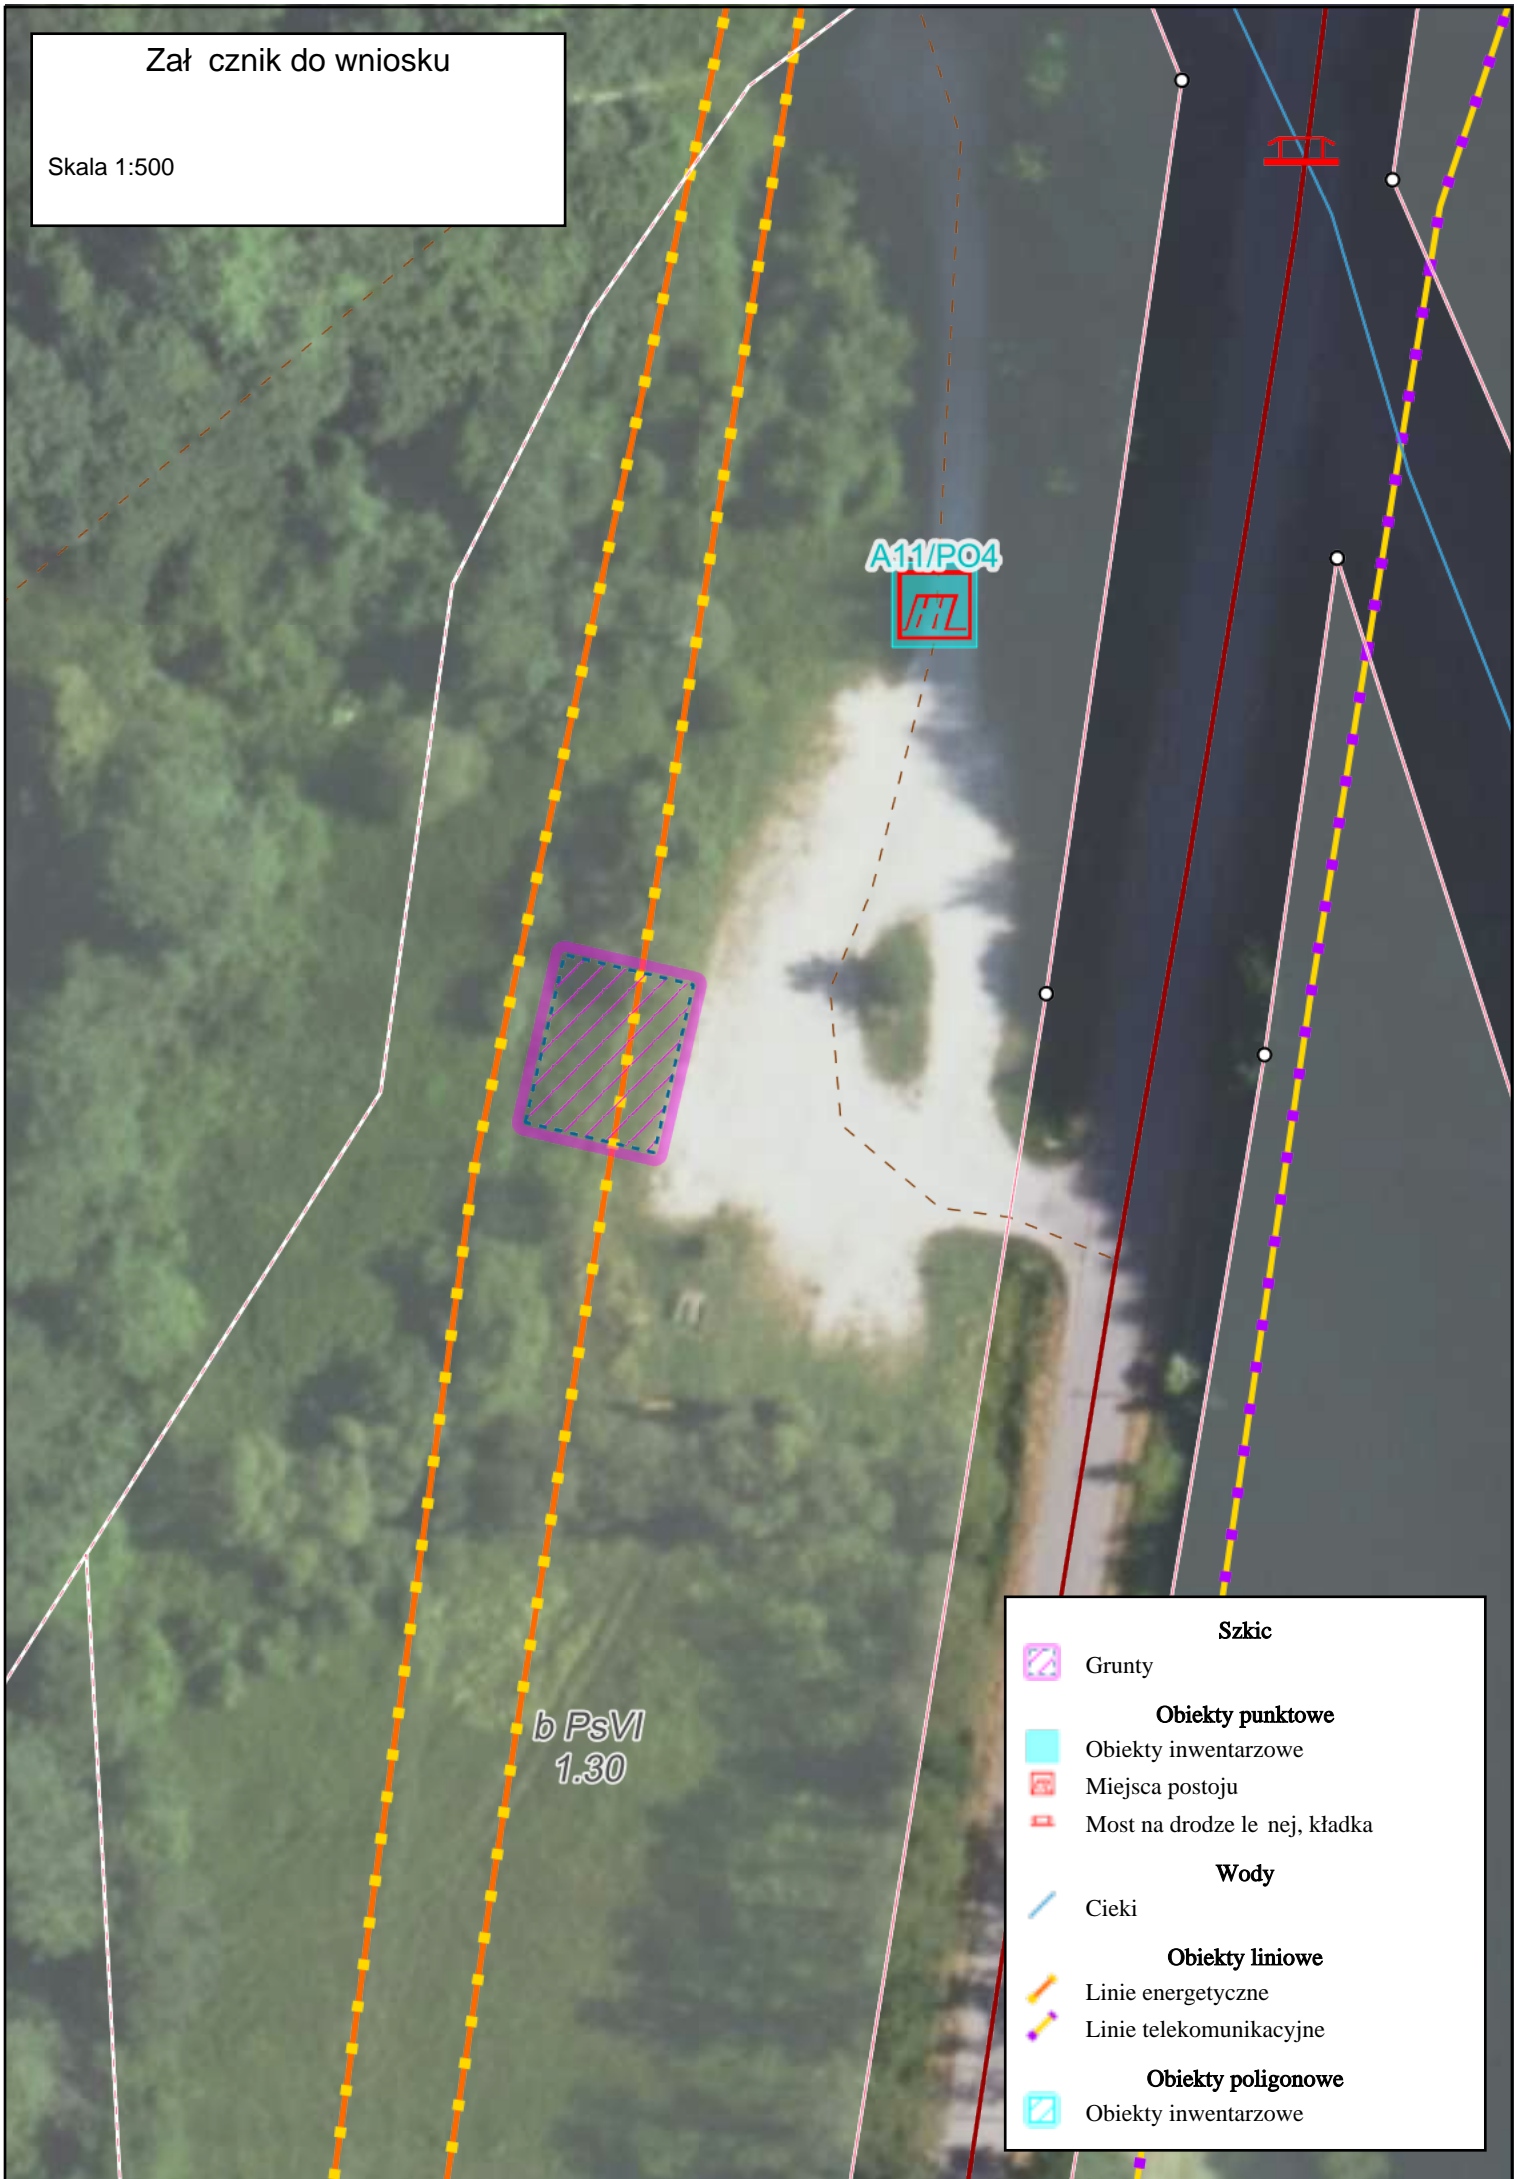

b PsVI  
1.30

A11/PO4

Szkic	
	Grunty
<b>Obiekty punktowe</b>	
	Obiekty inwentarzowe
	Miejsca postoju
	Most na drodze lewej, kładka
<b>Wody</b>	
	Cieki
<b>Obiekty liniowe</b>	
	Linie energetyczne
	Linie telekomunikacyjne
<b>Obiekty poligonowe</b>	
	Obiekty inwentarzowe